

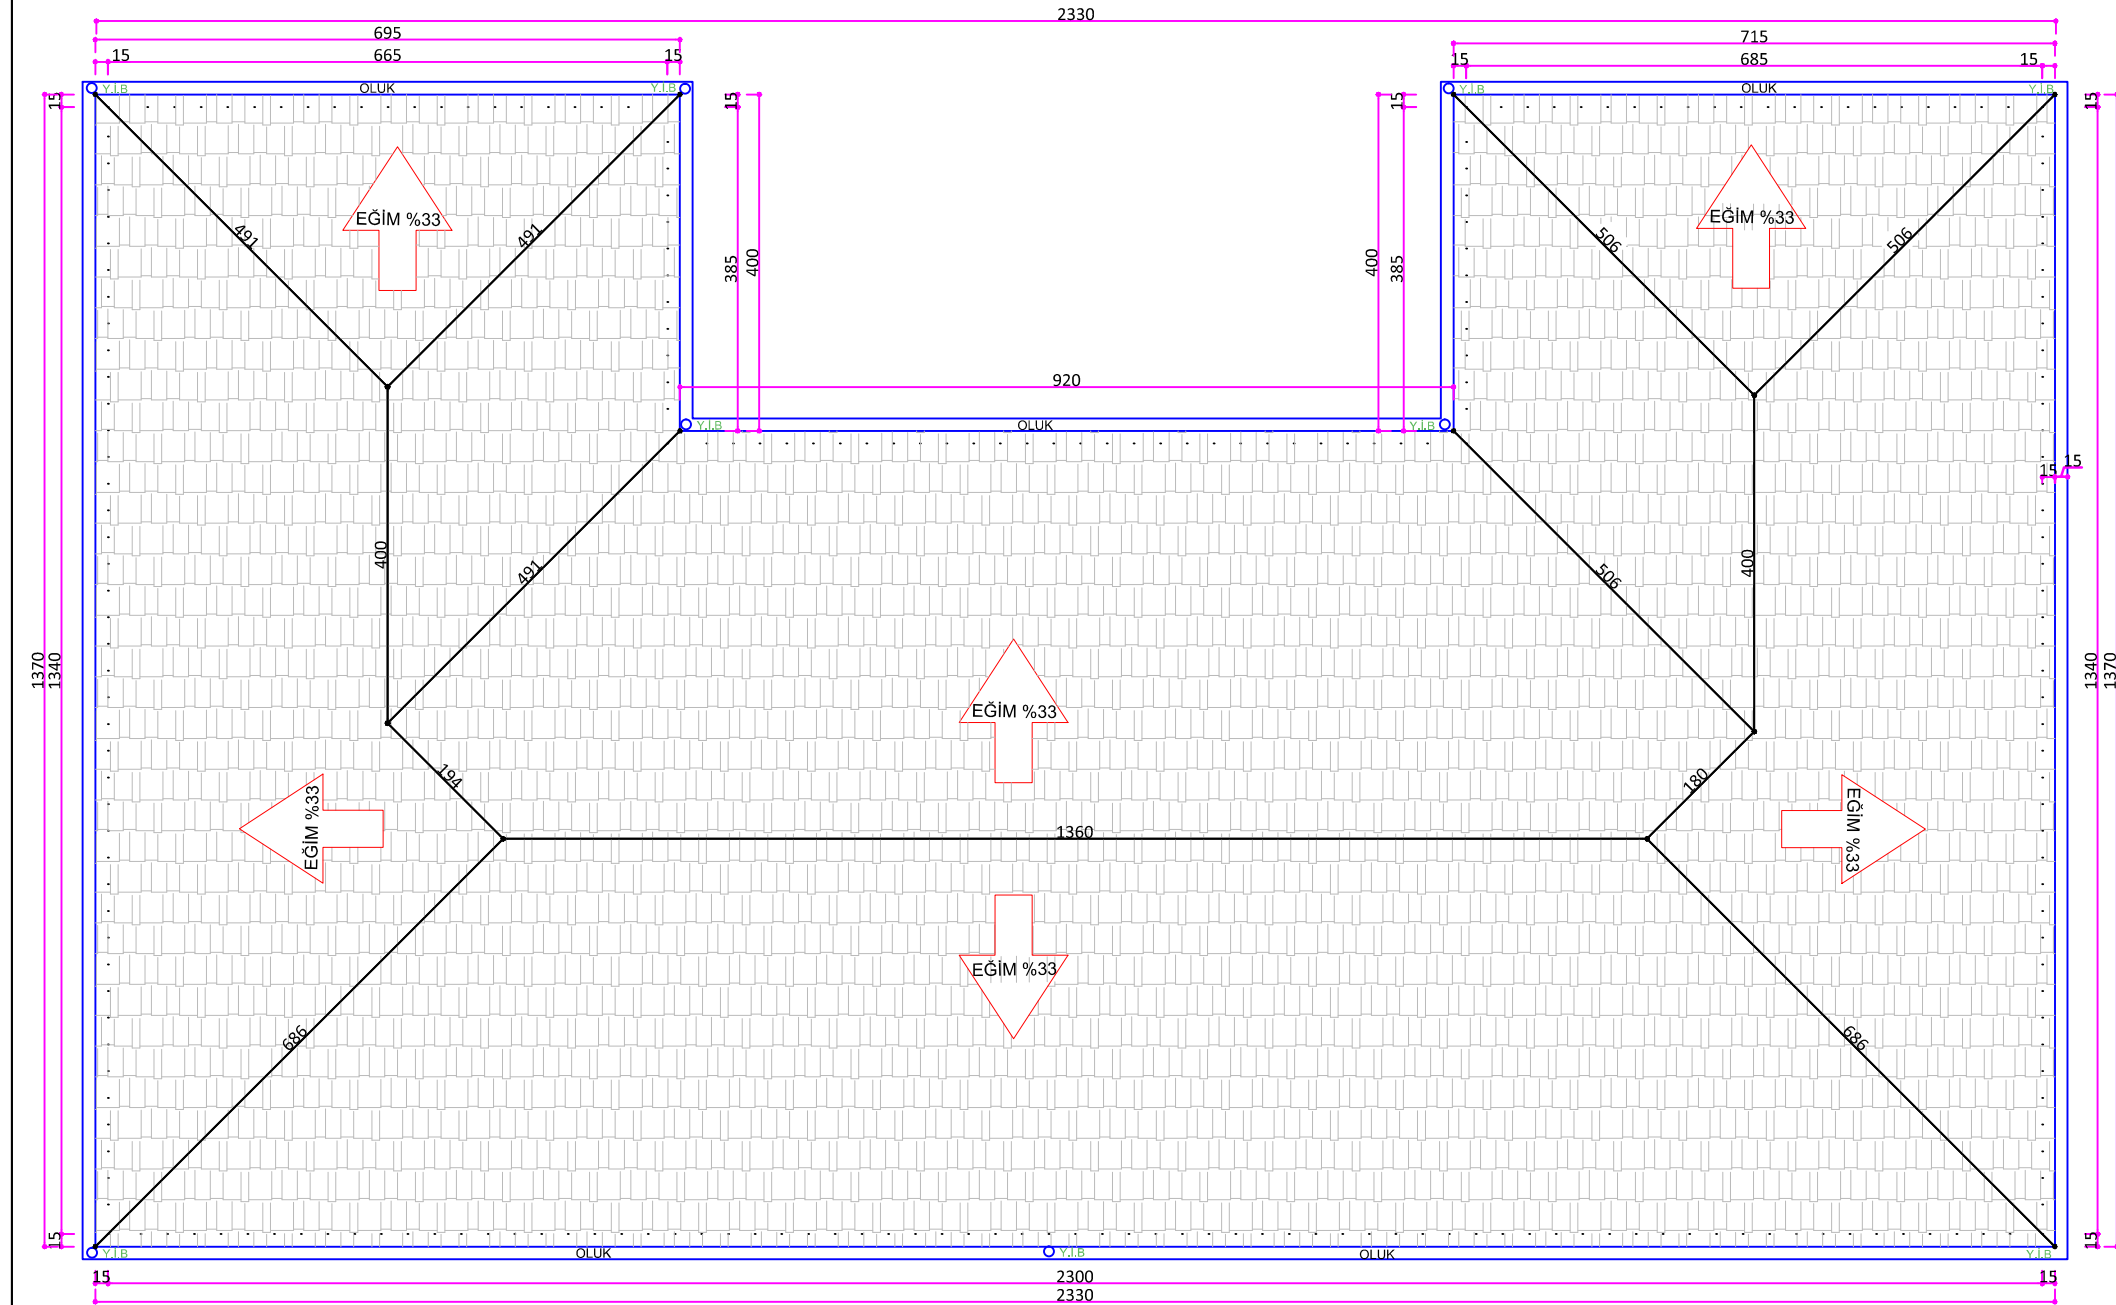


075 GM NOLU U MOTEL ÇATI ONARIMI

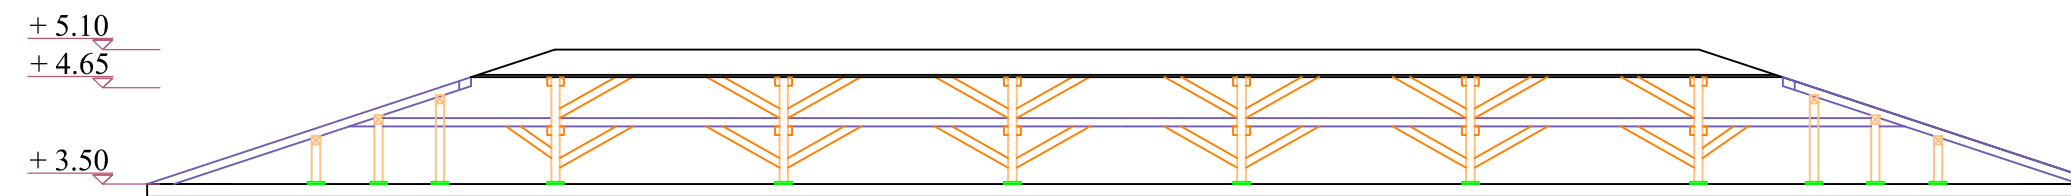


KUZEY CEPHESİ GÖRÜNÜŞÜ

U MOTEL

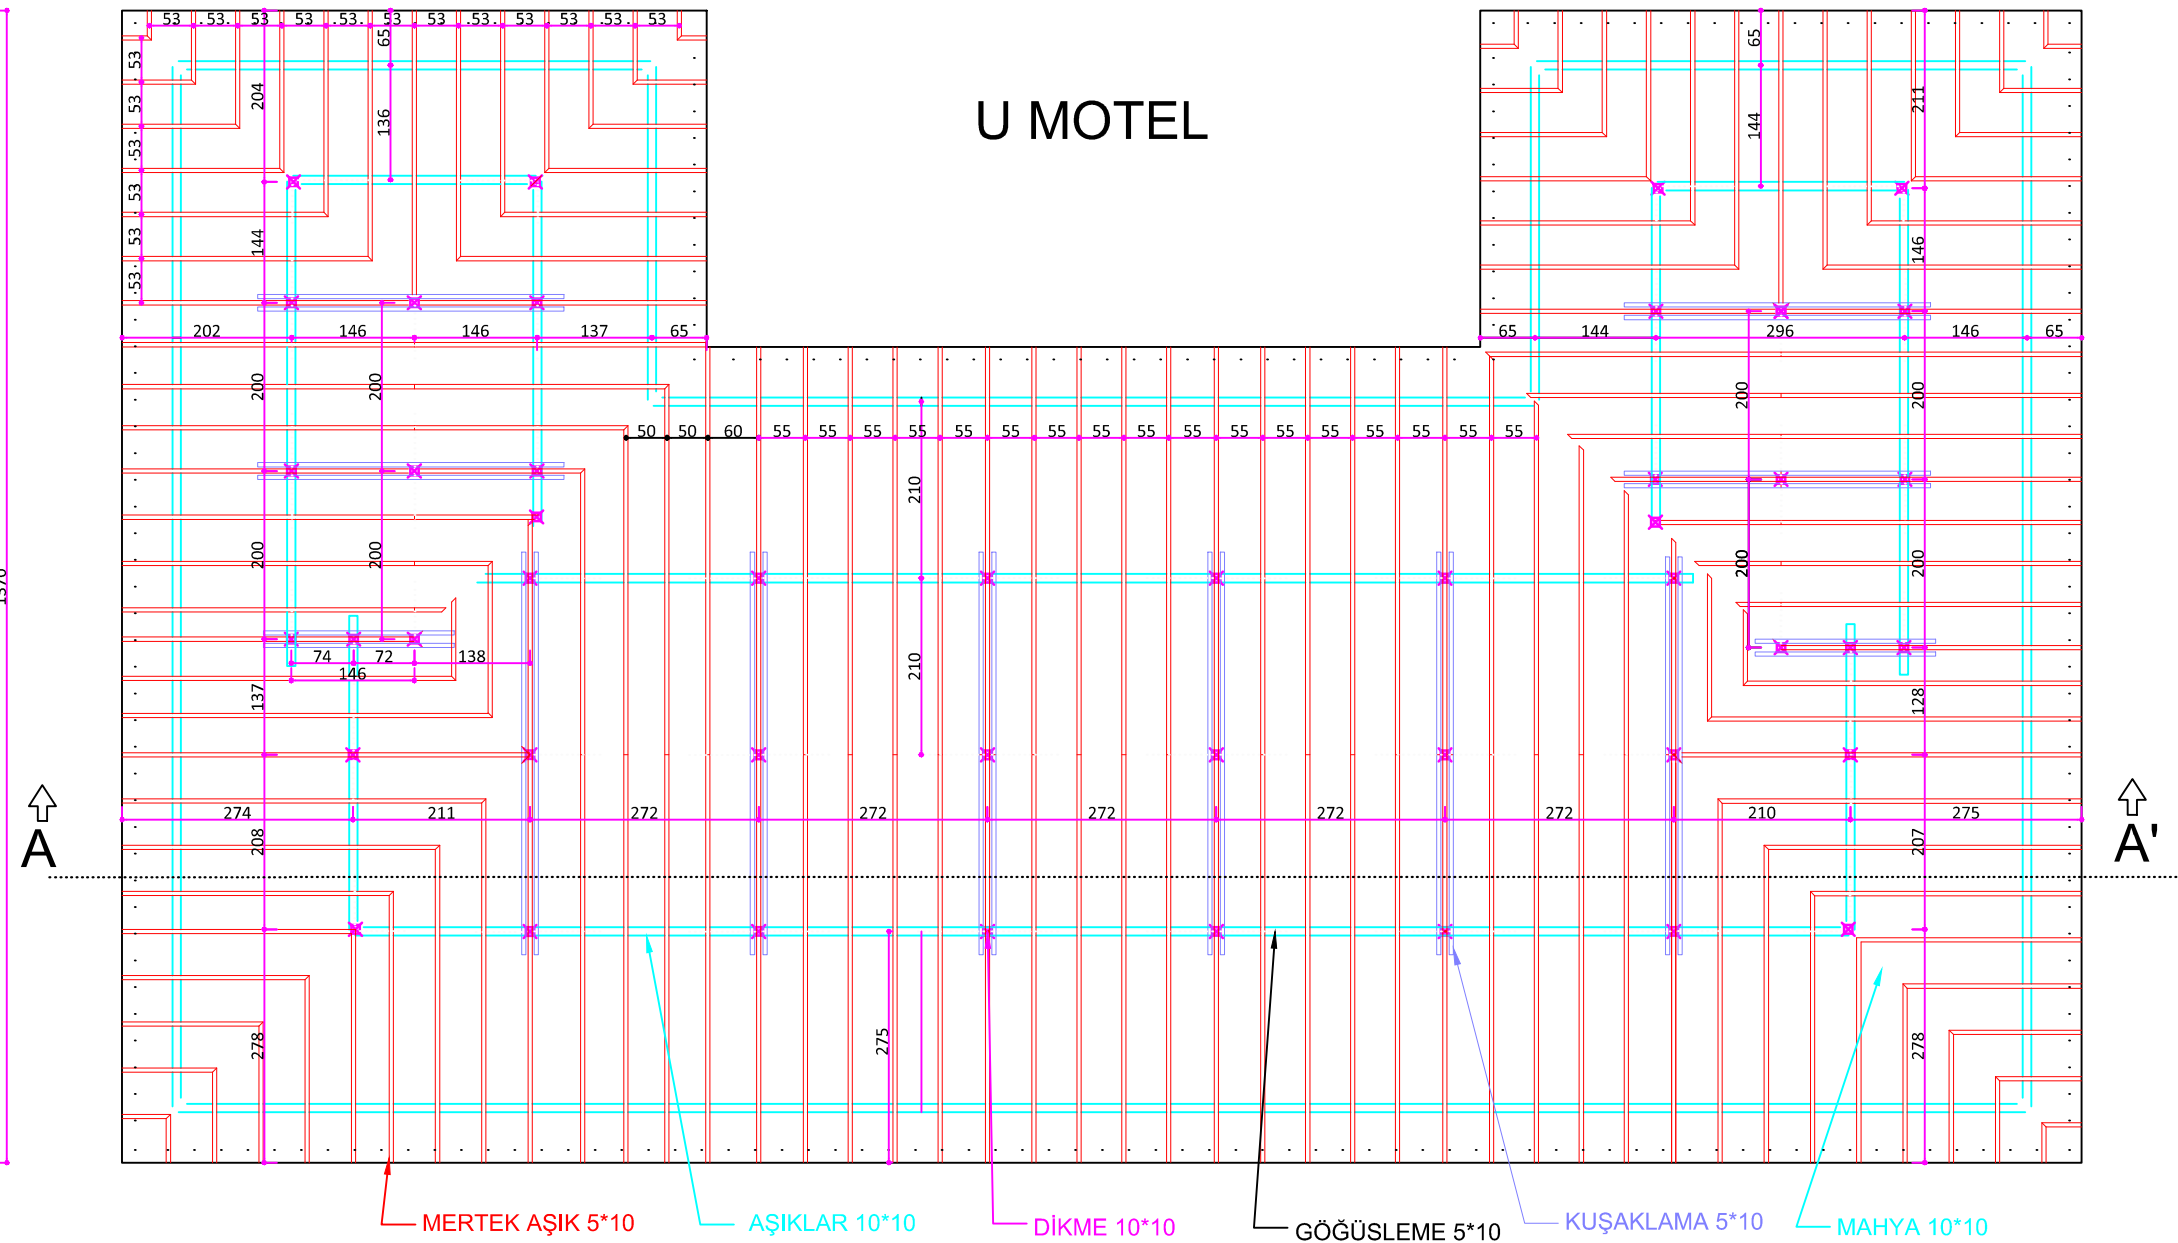

A-A' KESİTİ

- **İNŞAAT NOTLARI**
- ÇATIDAKİ MEVCUT KİREMİT VE TAŞIYICI SİSTEM SÖKÜLECEKTİR.
- YENİ YAPILACAK ÇATI TÜM TAŞIYICI SİSTEM, KAPLAMA TAHTASI VE KİREMİTLER PROJEYE UYGUN OLARAK KAPLANACAKTIR.
- ÇATI KAPLAMA TAHTASI MİNİMUM 15 MM OSB OLACAKTIR.
- KAPLAMA TAHTASI ÜZERİNE DETAYINA UYGUN 3 MM PLASTOMER ESASLI SU YALITIM MEMBRANI KAPLANACAKTIR.
- MEVCUT YAĞMUR İNİŞ BORULARI SÖKÜLEREK YERİNE YENİ PVC YAĞMUR İNİŞ BORULARI TAKILACAKTIR . (9 ADET) (yağmur iniş borularının yeri uygulamada idare tarafından belirlenecektir.)
- 0,50 MM SICAK DALDIRMA GALVANİZLİ SACDAN EKSİZ OLUK YAPILACAKTIR.
- ÇATIYA RENDELİ AŞŞAPTAN ALIN TAHTASI YAPILACAKTIR.
- ÇATI UYGULAMADA DETAYINA UYGUN YAPILACAKTIR.
- ÇIKAN MOLOZLAR BELEDİYESİNİN MOLOZ DÖKÜM SAHASINA DÖKÜLECEKTİR.
- ÇATI SÖKÜMÜNDEN ÇIKAN MOLOZ HARİCİ MALZEMELER İDARENİN GÖSTERDİĞİ YERE BIRAKILACAKTIR.
- İŞ BİTİMİNDE; ŞANTİYE SAHASI, MOLOZ, VB. İNŞAAT ARTIKLARINDAN TEMİZLENEREK İDAREYE TESLİM EDİLECEKTİR.
- KULLANILACAK MALZEMELER 1. KALİTE VE İDARE TARAFINDAN ONAYLANMADAN MONTAJI YAPILMAYACAKTIR.
- İŞ SAĞLIĞI VE GÜVENLİĞİ ÖNLEMLERİ ALINACAKTIR. İŞÇİLER BARET, İŞ YELEĞİ, İŞ AYAKKABISI TAKACAKTIR. YANGIN TÜPÜ BULUNDURULACAKTIR.

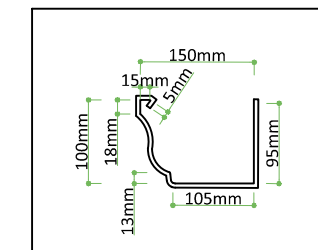

OLUK DETAYI

