



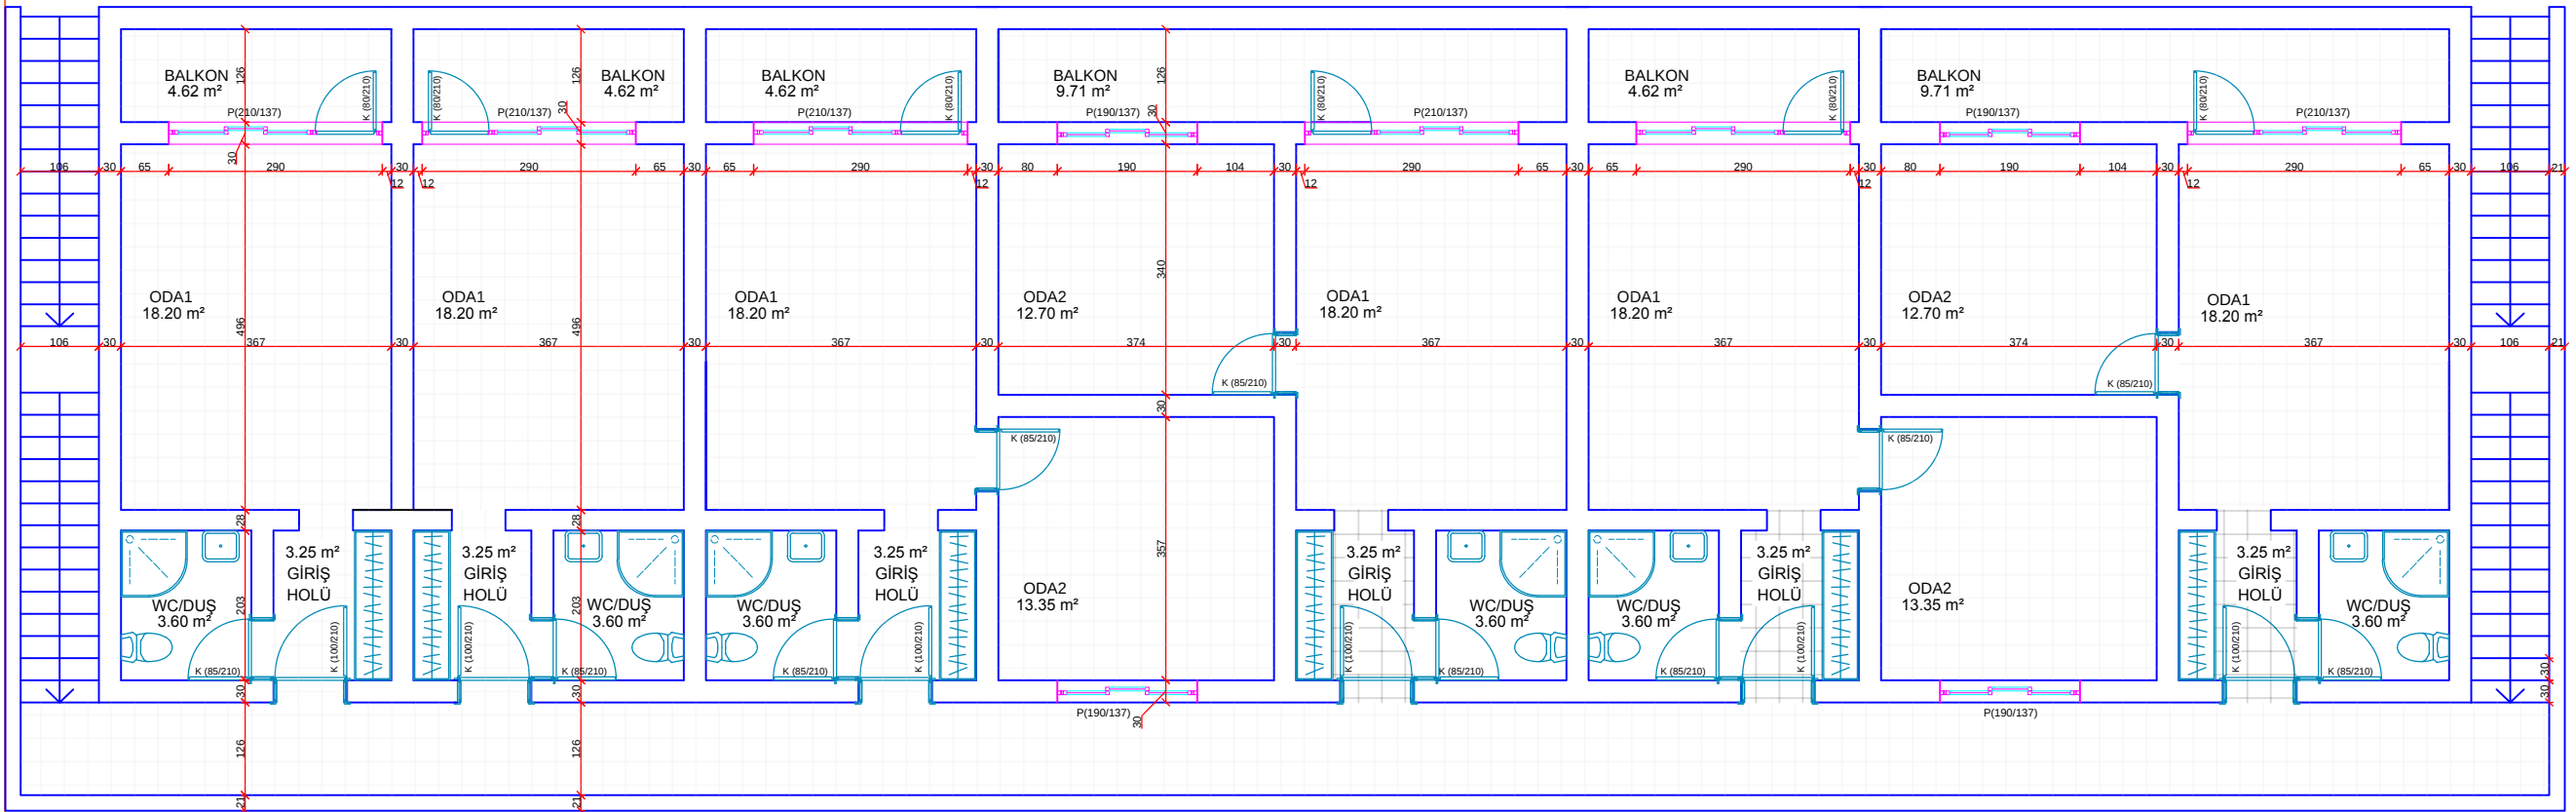

H MOTEL ZEMİN KAT PLANI

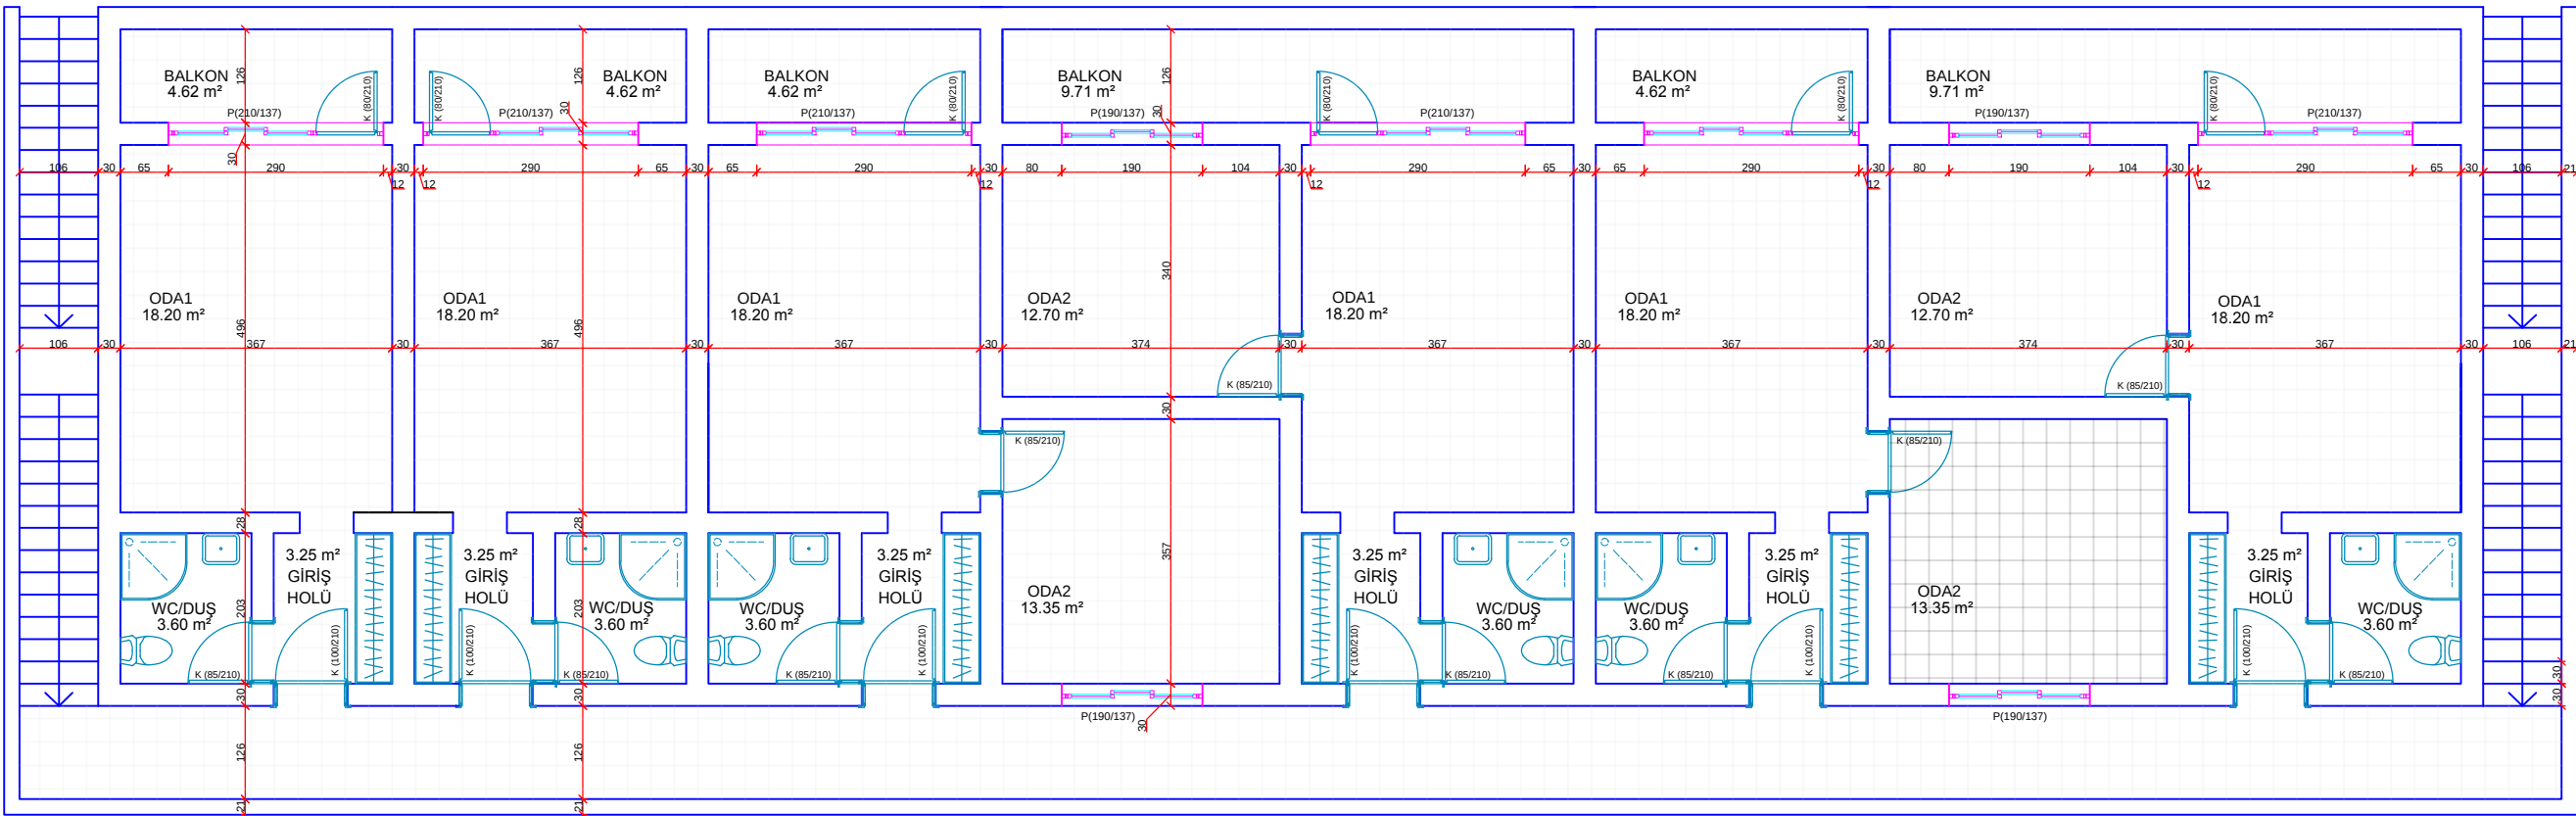

H MOTEL 1. KAT PLANI

İNŞAAT NOTLARI

- Projede gösterilen mahallerde (odalar, balkonlar, koridorlar, antreler) mevcut fayans ve süpürgelikler sökülecektir.
- İdarece gerekli görülen yerlerde kısmi (183 m²) çimento harçlı zemin kırılması ve şap dökümü yapılacaktır.
- Projede gösterilen mahallerde döşeme kaplaması ve süpürgelikler sırlı porselen karo yapılacaktır.
- Onarım sırasında oluşan hasarlar yüklenici tarafından ücret talep etmeden yapılacaktır.
- İmalat sırasında ölçüler yerinde alınacaktır.
- Çıkan molozlar idare tarafından belirlenen yere dökülecektir.
- Mahal listesinde belirtilen tüm malzemeler idare tarafından beğenilen renk, desen ve özellikte olacaktır. Kullanılacak malzemeler idarece onaylanmadan montajı yapılmayacaktır. Kullanılacak malzemeler 1.kalite olacaktır.
- Her türlü iş sağlığı ve güvenliği önlemleri (baret, iş yeleği, emniyet kemeri, iş ayakkabısı, iş gözlüğü vb.) alınacaktır.

MİMARİ PROJE