










	HAVA KUVVETLERİ KOMUTANLIĞI
	DESTEK KITALAR GRUP KOMUTANLIĞI
	İSTİHKAM BAKIM TABUR KOMUTANLIĞI
	HAREKAT PLAN VE İŞ KONTROL AMİRLİĞİ

İŞİN ADI:	HAVA KUVVETLERİ KOMUTANLIĞI HV.KV.KAR.DSTK.GRP.KOM. 030, 031 VE 032 GM NOLU NÖB. KLUBESİ MERDİVEN YAPIM İŞİ
-----------	---

PAFTA ADI:	UYGULAMA PROJESİ
------------	------------------

PROJE NO : 2021/01		PAFTA NO: 1	ÖLÇEK : SERBEST
	RÜTBESİ	ADI SOYADI	İMZA
ÇİZEN	Hv.Müh.Atg'm	M.Yasin DEMİR	
HAZIRLAYAN	Hv.Müh.Atg'm	Tahsin SÖKER	
TETKİK EDEN	Hv.İs.Tg'm	Muhammet GEDİKLİ	
ONAY	Hv.İs.Bnb.	Ulaş ARKAÇ	

UYGUNDUR/2021
Özgür PALA Hv.P.Alb. Hv.K.Kh.Des.Kt.Grp.K.

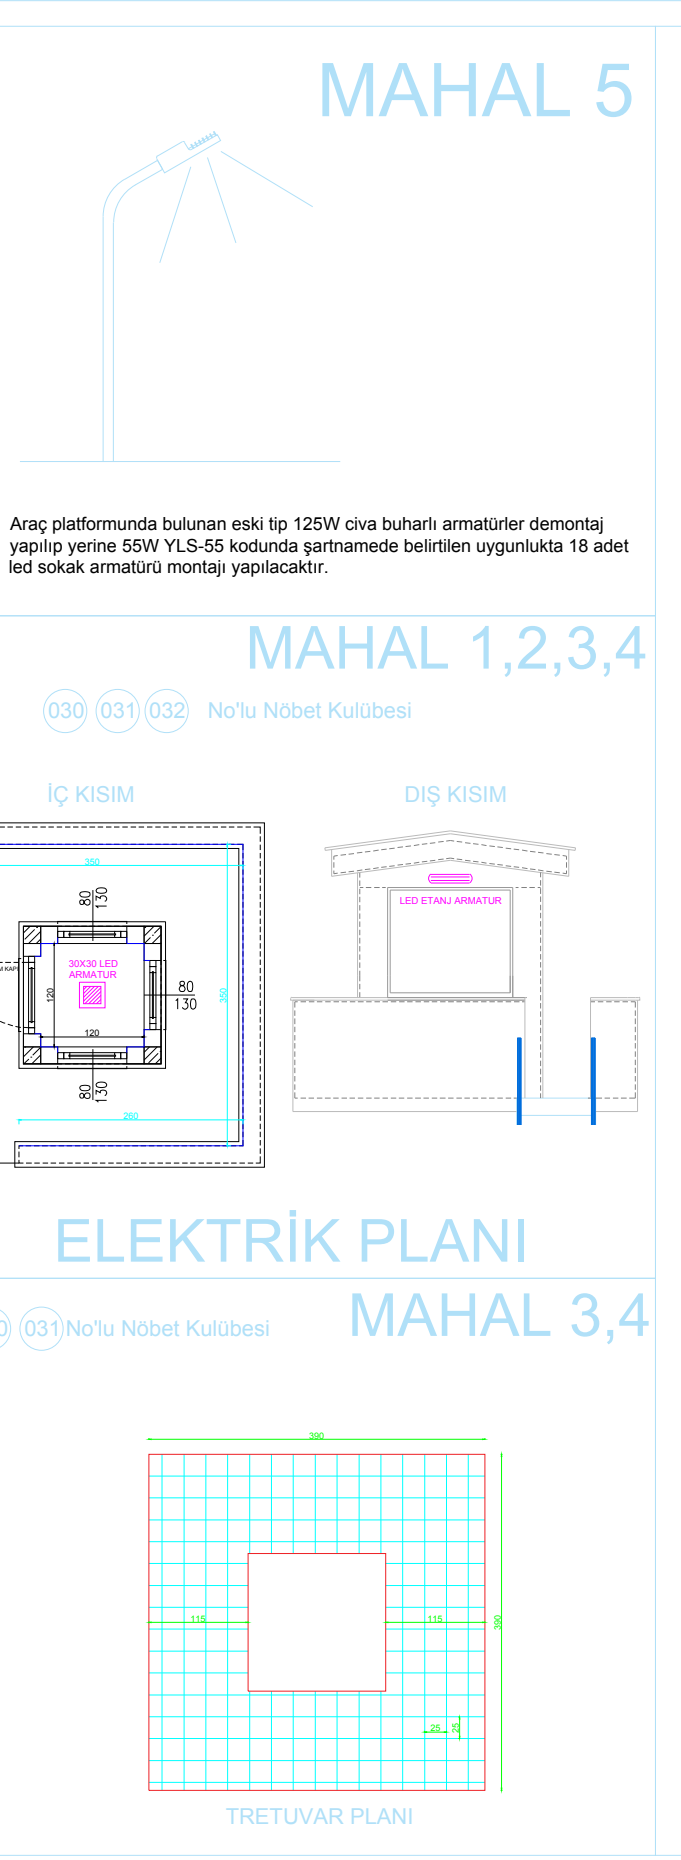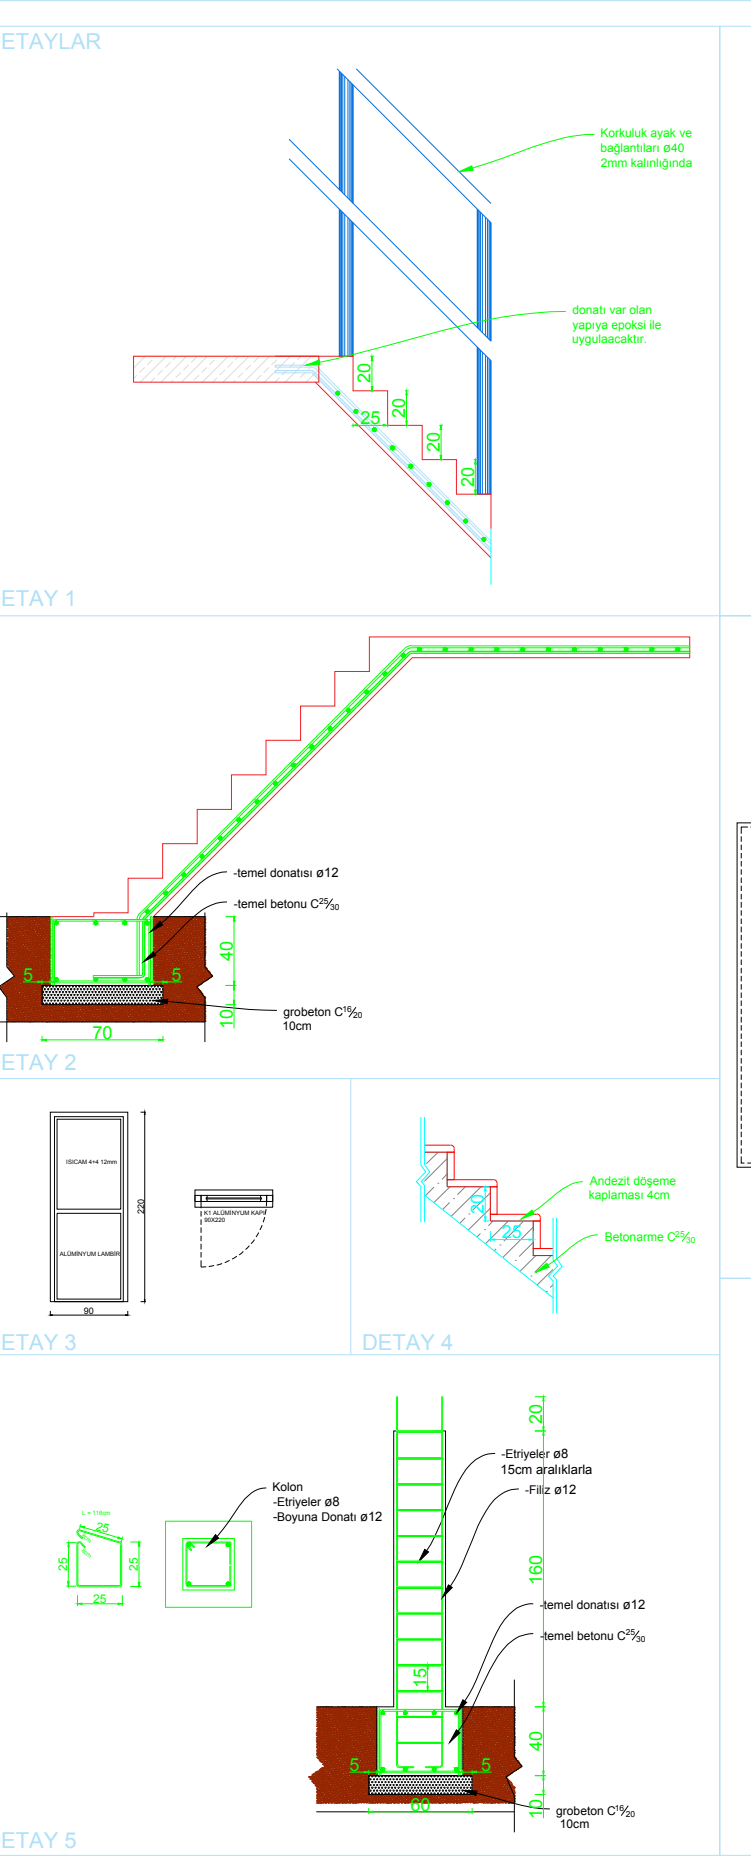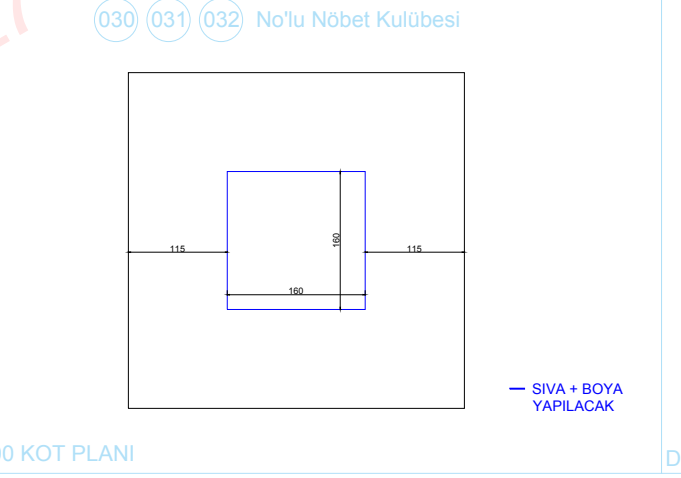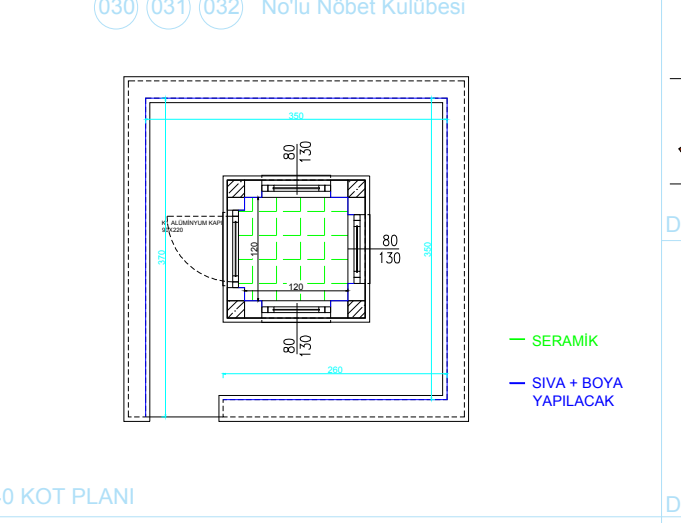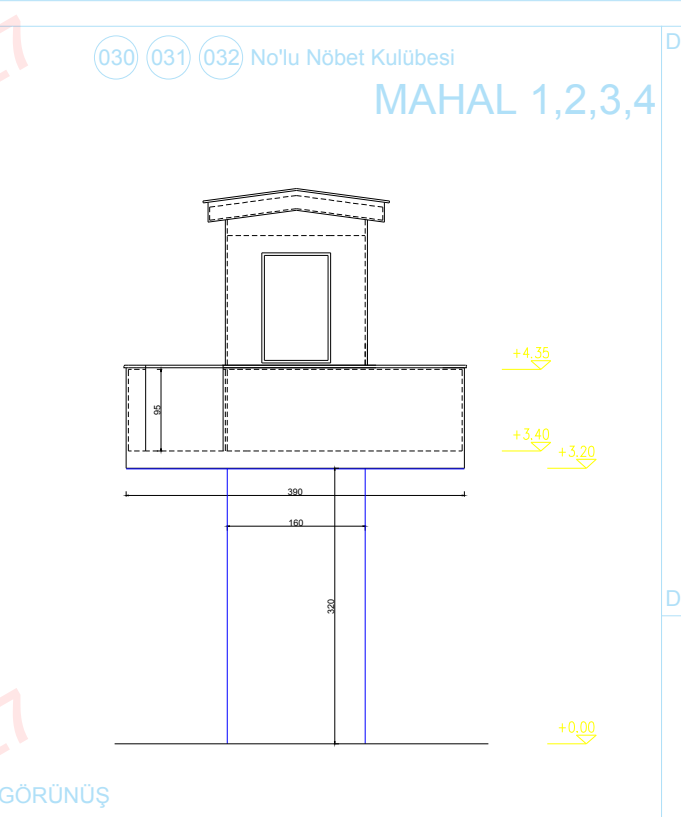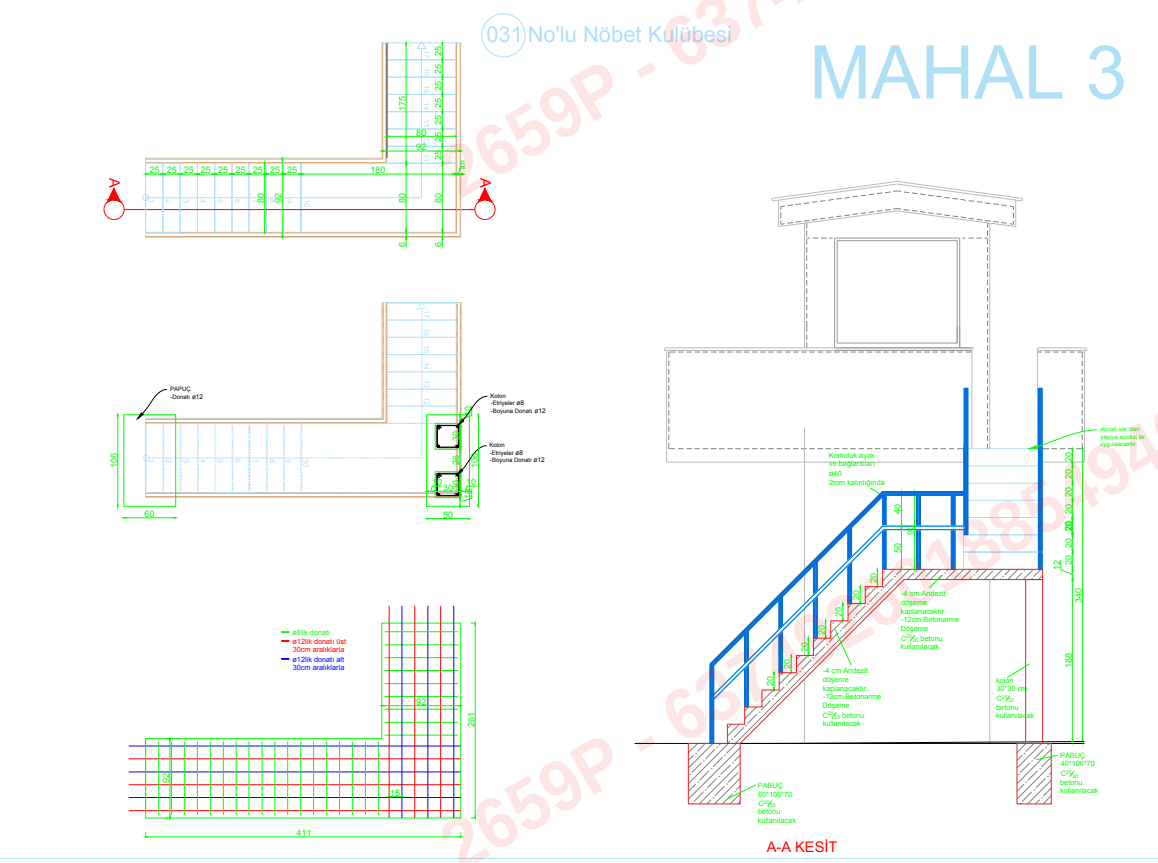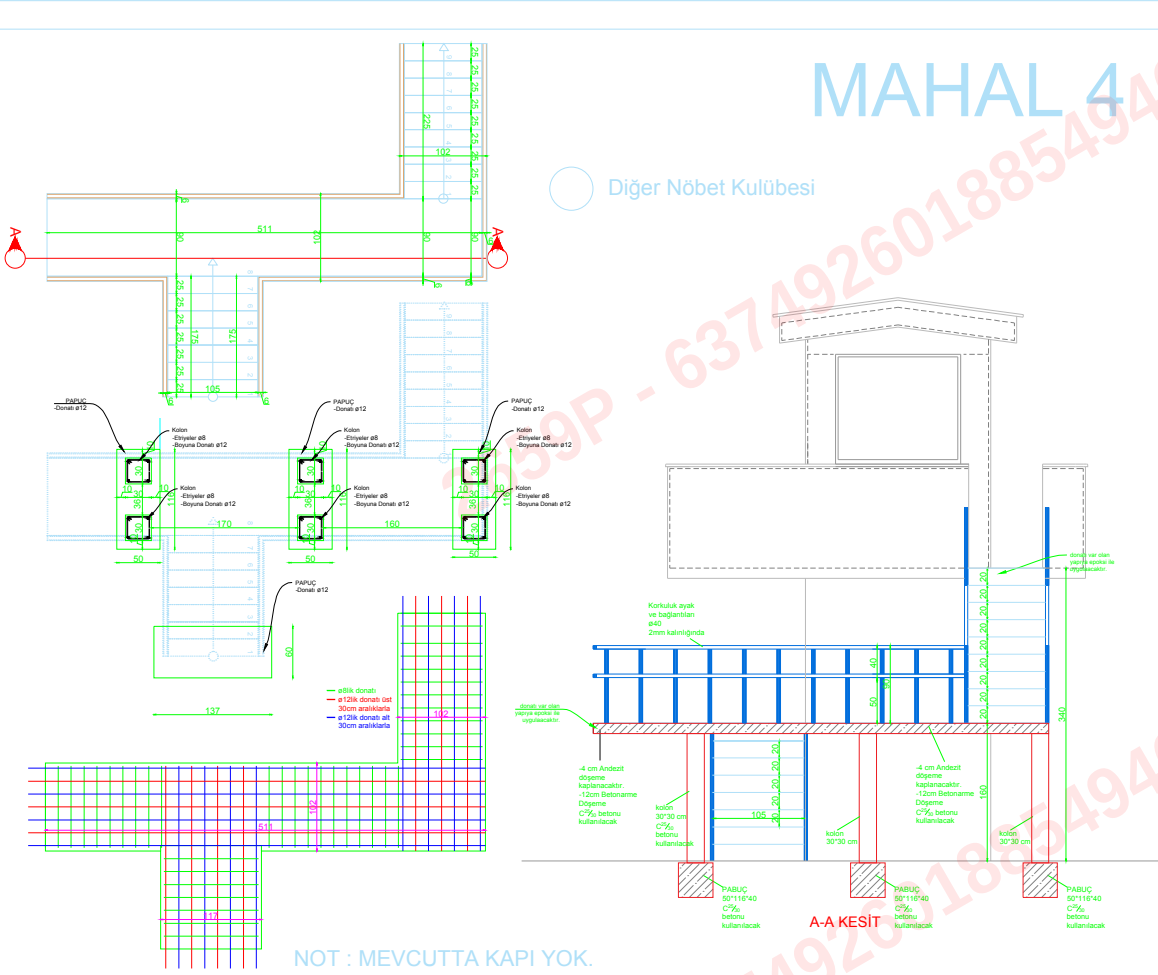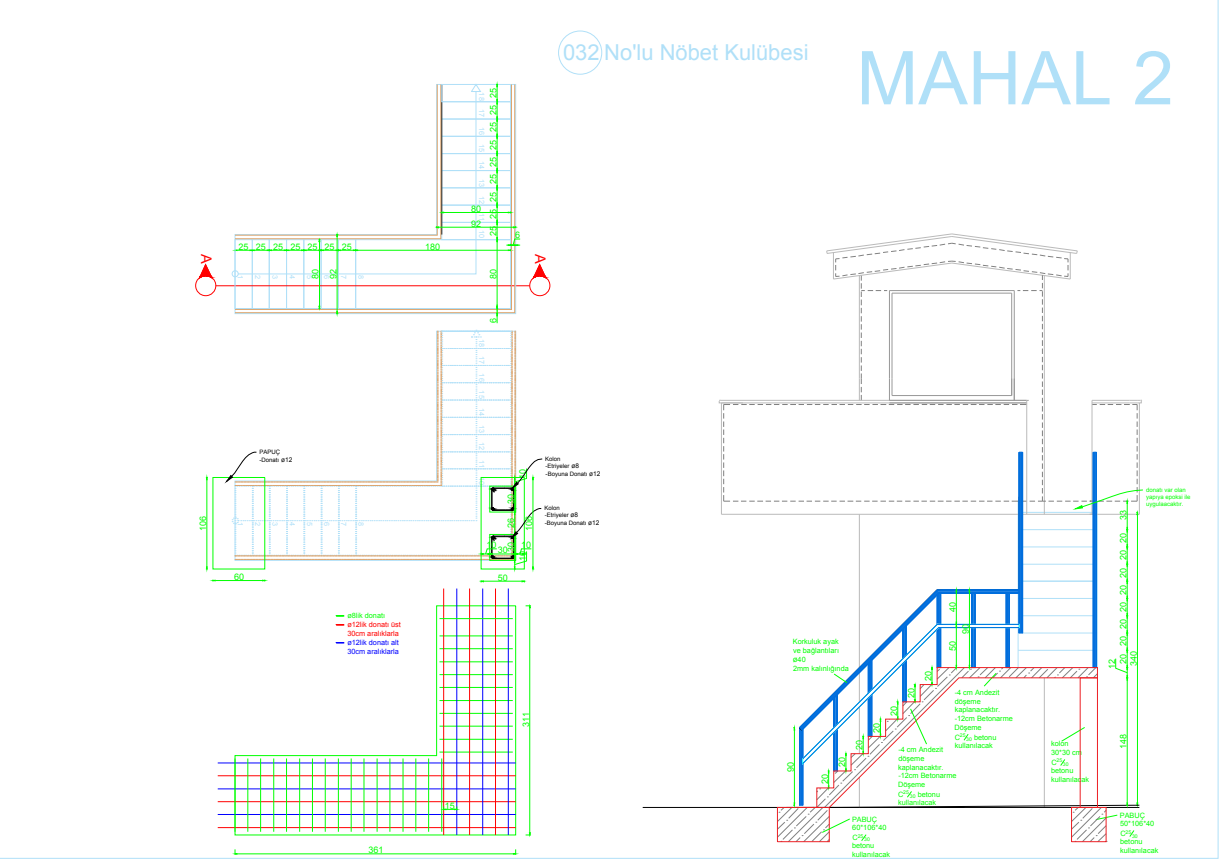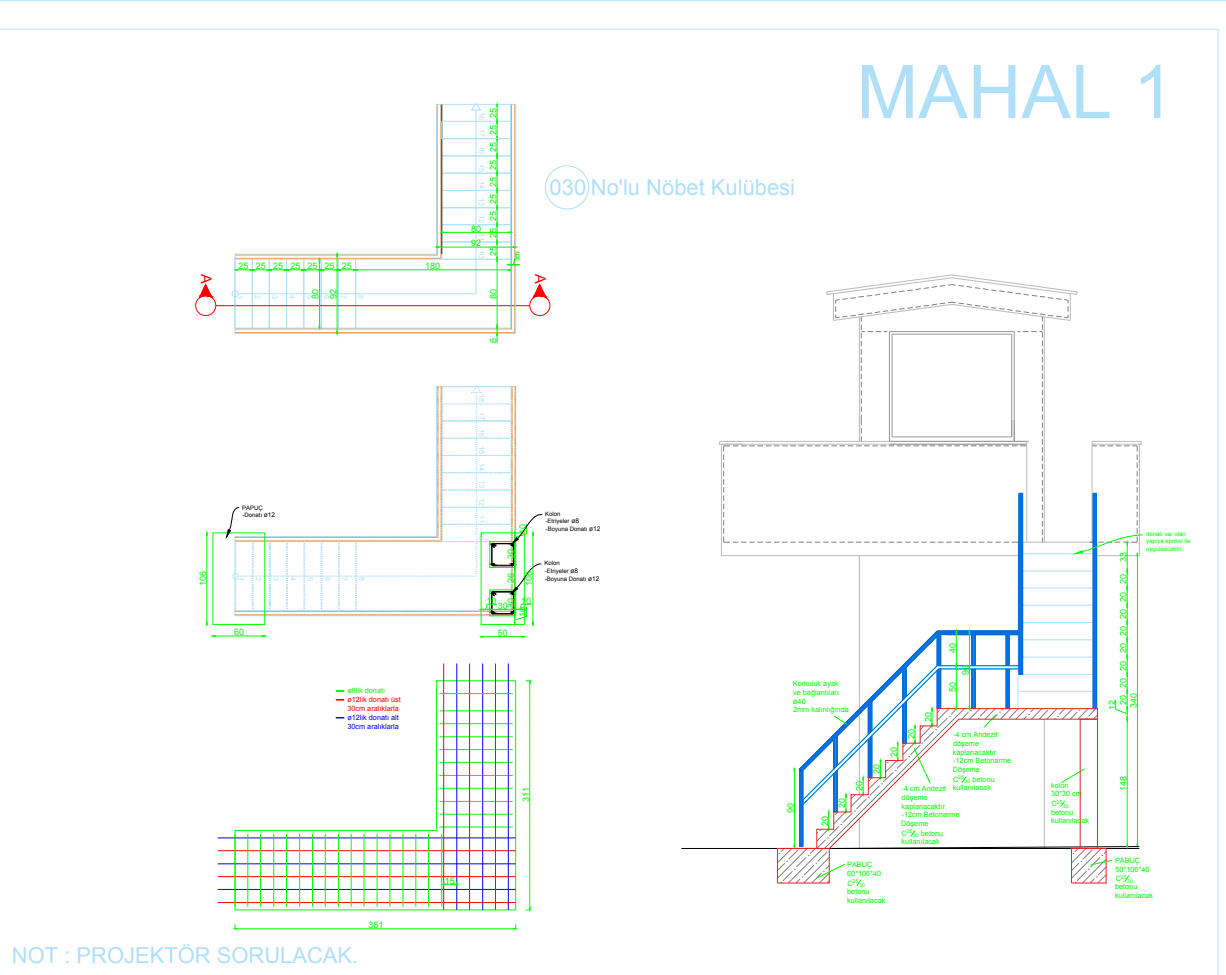

- ### NOTLAR
- #### MAHAL 1, 2, 3, 4
- MEVCUT OLAN ÇELİK MERDİVEN DEMONTAJI YAPILACAK. YERİNE ÇELİK DONATILI BETONARME MERDİVEN YAPILACAK.DONATILAR YAPIYA EPOKSI İLE 30CM MONTE EDİLECEKTİR.KORKUKLAR 90CM YÜKSEKLİKTE YAPILACAKTIR. KORKUK DİKME ARALIKLARI 40CM OLACAKTIR.
 - MERDİVEN YANAKLARI SIVA+DIŞ CEPHE BOYASI YAPILACAKTIR.
 - MERDİVENLER 4 CM KALINLIĞINDA ANDEZİT DÖŞEME KAPLAMASI YAPILACAKTIR.
 - NÖBETÇİ KULUBESİ İÇ CEPHE SIVA TADİLATI VE BOYASI YAPILACAKTIR.TAVAN BOYASI YAPILACAKTIR.
 - NÖBETÇİ KULUBESİ DIŞ CEPHE SIVA TADİLATI VE BOYASI YAPILACAKTIR.
 - MEVCUTTA BULUNAN ARMATÜRLER SÖKÜLÜP YERİNE İÇ KISMA 30X30 LED ARMATÜR, DIŞ KISMA ETANJ ARMATÜR MONTAJI YAPILACAKTIR.
- #### MAHAL 1
- KULE ETRAFINA 10CM KALINLIĞINDA 1.1M GENİŞLİĞİNDE BETON TRETUVAR YAPILACAKTIR. HASIR DONATILAR ø6 KULLANILACAKTIR.
- #### MAHAL 3
- KULE ETRAFINA 10CM KALINLIĞINDA 1.1M GENİŞLİĞİNDE BETON TRETUVAR YAPILACAKTIR. HASIR DONATILAR ø6 KULLANILACAKTIR.
 - İÇ MEKAN ZEMİNE ASTAR+SERAMİK YAPILACAKTIR.
- #### MAHAL 4
- 90X220CM ALÜMİNYUM KAPI YAPILACAKTIR.
- #### MAHAL 5
- ARAÇ PLATFORMUNDA BULUNAN ESKİ TİP 125W CİVA BUHARLI ARMATÜRLERİN DEMONTAJI YAPILIP YERİNE 55W YLS-55 KODUNDA ŞARTNAMEDE BELİRTİLEN UYGUNLUKTA 18 ADET LED SOKAK ARMATÜRÜ MONTAJI YAPILACAKTIR.