


620291P - 637193689272177019

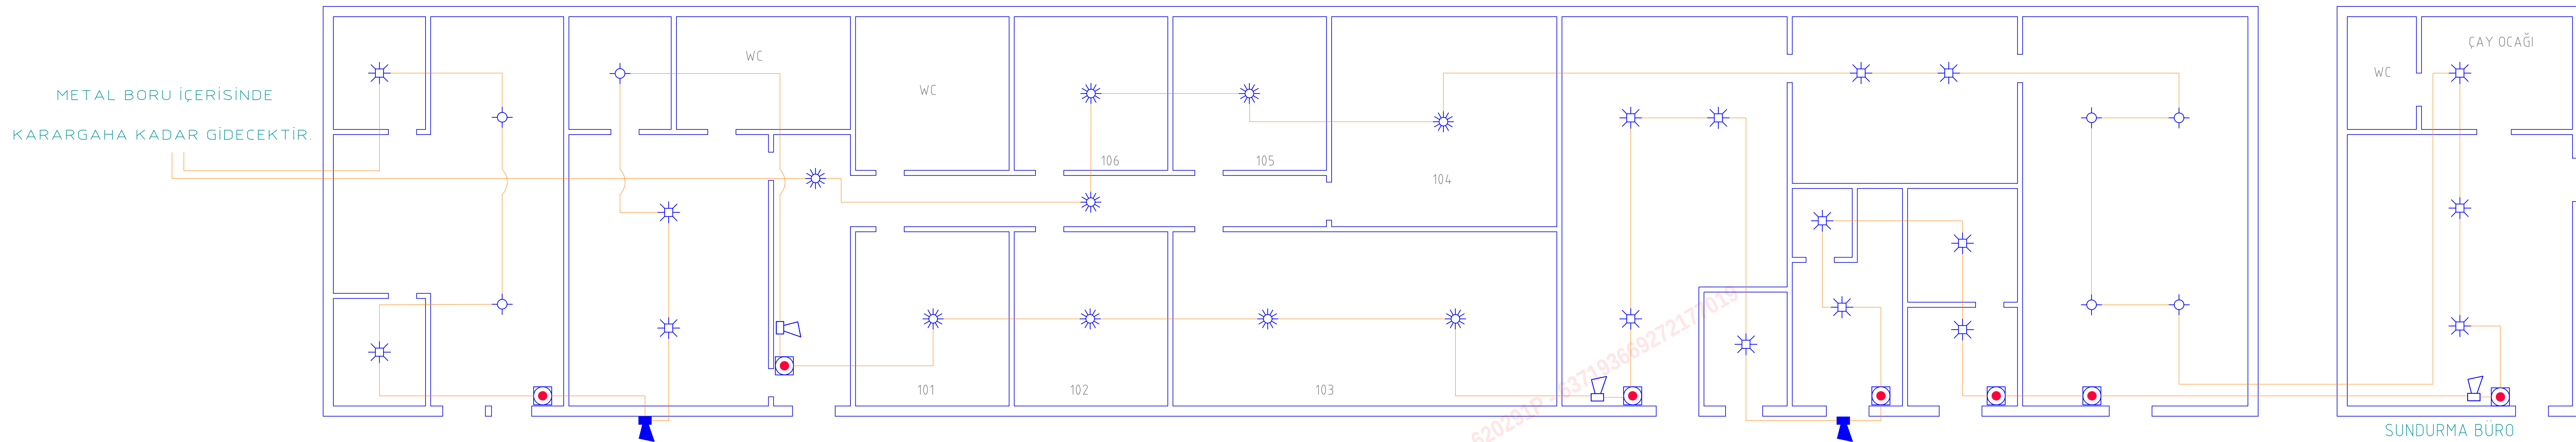

KOD	SEMBOL	MALZEME ADI VE ÖZELLİKLERİ	TOPLAM MİKTAR
K1		ADRESLİ KOMBİNE (ISI+DUMAN) DEDEKTÖRÜ	19 ADET
H1		ADRESLİ ISI DEDEKTÖRÜ	8 ADET
OD1		OPTİK DUMAN DEDEKTÖRÜ	9 ADET
LK1		LOOP KARTI	2 ADET
S1		ADRESLİ FLAŞÖRLÜ SİREN (İÇ)	3 ADET
S2		ADRESLİ FLAŞÖRLÜ SİREN (DIŞ)	2 ADET
İB		ADRESLİ YANGIN İHBAR BUTONU (CAM KIRMASIZ)	8 ADET
YKB		HALOGENSİZ ALEV İLETMİYEN YANGIN TESİSAT KABLOSU (2x2x0.8 mm.)	1220 m
KK25		25x16 mm. KABLO KANALI	40 m
SB18		Ø18 mm. HALOGENSİZ ALEV İLETMİYEN İZOLELİ ÇELİK SİRAL BORU	450 m
SB14		Ø14 mm. HALOGENSİZ ALEV İLETMİYEN SİRAL BORU	320 m


NOTLAR:

- PROJEDE GÖSTERİLEN VE ÖLÇÜLERİ VERİLEN YERLERDE TUM SAHA ELEMANLARI (DEDEKTÖR, BUTON, SİREN HATLARI) TAVANIN UYGUN OLMASI DURUMUNDA SİRAL BORU İLE TAŞINACAKTIR. TAVANIN UYGUN OLMADIĞI DURUMDA KABLO KANALI KULLANILACAKTIR.
- BUTONLAR, DEDEKTÖRLER VE SİRENLER (BETON DUVARA GELEN YERLERDE) KABLO KANALI MONTAJLARINDA DUVAR BETON DÜBELİ VE VİDASI KULLANILACAKTIR. DEDEKTÖR MONTAJLARINDA EN AZ 2 ADET 6 mm.'LİK AĞAÇ VİDASI KULLANILACAKTIR.
- BİNALAR ARASI GELEN VE GİDEN KABLO İZOLELİ ÇELİK SİRAL BORU İÇERİSİNDE TAŞINACAKTIR.
- KABLO KANAL TESİSATI BİNA YAPISI GÖZ ÖNÜNE ALINARAK EN UYGUN BİÇİMDE TESİS EDİLECEKTİR
- TEMİN EDİLEN SAHA ELEMANLARI (DEDEKTÖR, BUTON, SİREN, VB.)YANGIN PANELLERİNİN PARÇA KATALOG-LARINDA YER ALAN PANELLE DİREK UYUMLU ÇALIŞABİLEN ELEMANLAR OLACAKTIR.

		16.01.2020		ADRESLİ SİSTEME GÖRE REVİZE EDİLDİ.	
REV.NO		TARİH		AÇIKLAMALAR	
REVİZYON		TARİH		İSİM	
		ETÜD		Elkt.Müh. Salih KILINÇARSLAN	
		ETÜD ONAY		Elkt.Müh. Murat ÖZTÜRK	
		ÇİZEN		Tek.Res. Selçuk ÖZOKUL	
		TYS MUH.KONT.		Elkt.Müh. Salih KILINÇARSLAN	
		TYS. ONAY		Hv.Müh.Tğm. Turgay ECEVİT	
HAVA KUVVETLERİ KOMUTANLIĞI				İMZA	
İSTİHKAM ATÖLYELERİ				3.HBFM	
(İOYİS) OTOMATİK YANGIN ALGILAMA-İHBAR SİSTEMİ TESİSAT MONTAJ PLANI				ÖLÇEK	
				RESİM NO.	
				PAFTA NO	
				%	
				G-251	
				5/9	

3.HBFM

620291P - 637193689272177019

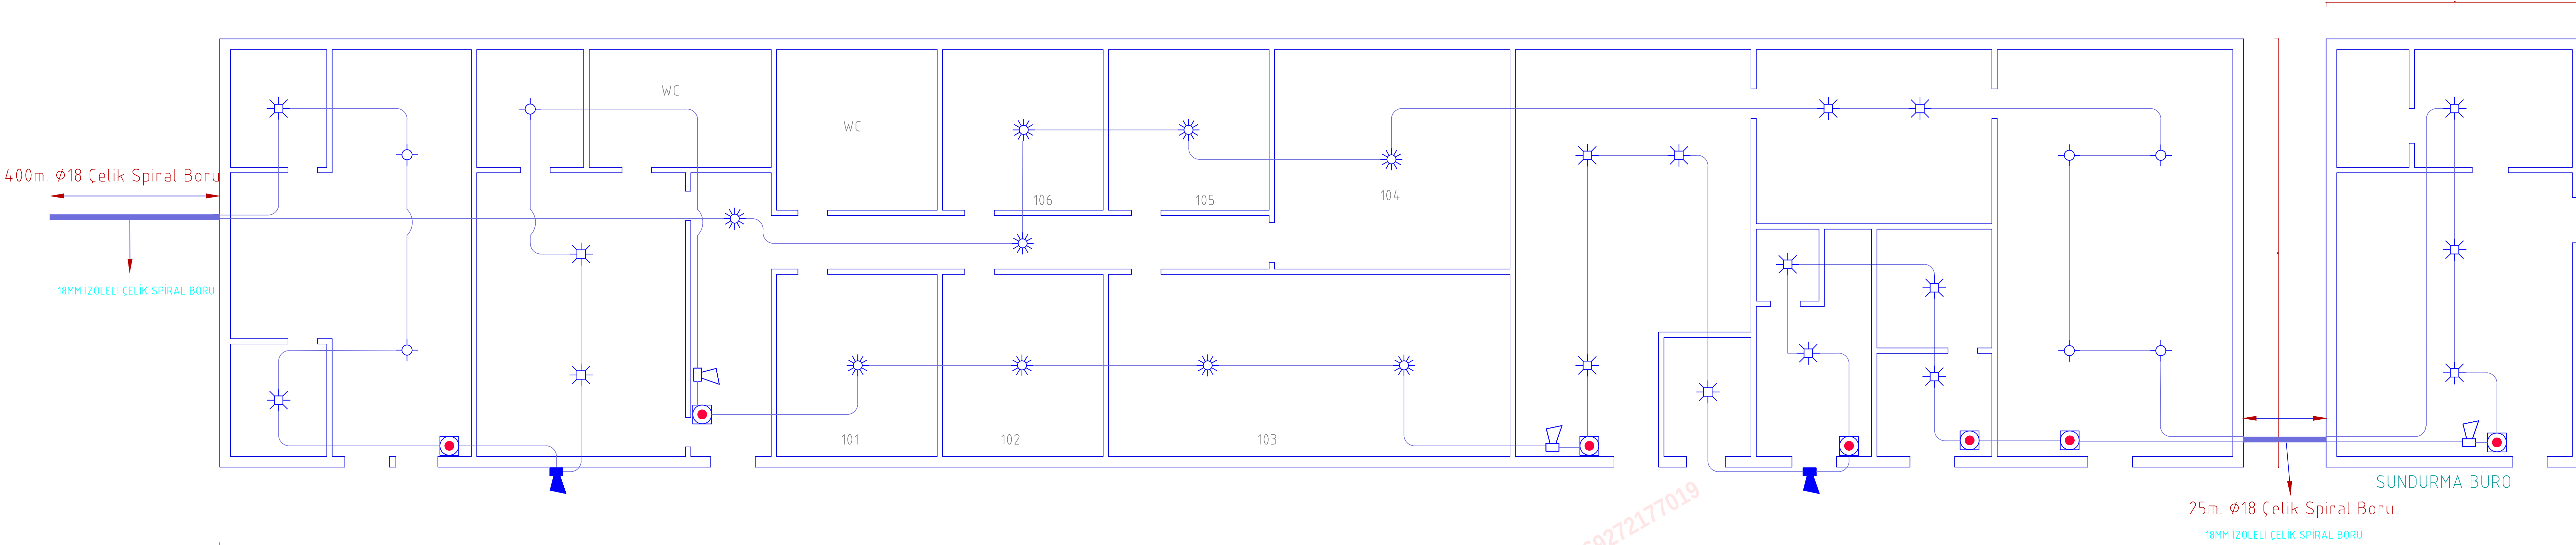

	HAVA KUVVETLERİ KOMUTANLIĞI	
	KARARGAH DES. KT. GRUP KOMUTANLIĞI	
	İSTİHKAM BAKIM TABUR KOMUTANLIĞI	
	HAREKAT PLAN İŞ KONTROL VE TEKNİK DESTEK KOMUTANLIĞI	
İŞİN ADI:	038 GM.NO.LU İSTİHKAM ATÖLYELER BİNASI OYALIS KURULUMU YAPIM İŞİ	
PAFTA ADI:	MİMARİ PROJE	
PROJE NO : HKTS-1-2020/02	PAFTA NO: 1	ÖLÇEK : SERBEST
RÜTBESİ	ADI SOYADI	İMZA
ÇİZEN	Hv.Müh. Atgım. Muhammet DÜVEN	
HAZIRLAYAN	Hv.Müh. Atgım. Samet PEKDEMİR	
HAZIRLAYAN	Hv.Müh. Tğm. Mehmet Ediz ULTAV	
HAZIRLAYAN	Hv.Müh. Atgım. Can ERTAM	
İNCELEYEN	Hv.İs. Tğm. Muammer GÜLTEKİN	
ONAY	Hv.İs. Yzb. Ulaş ARKAC	
UYGUNDUR		
...../...../2020		
Özgür PALA Hv.P.Aİb. Hv.K.Kh.Des.Kl.Grp.K.		